


EVENT I

divadelní uspořádání
170 osob

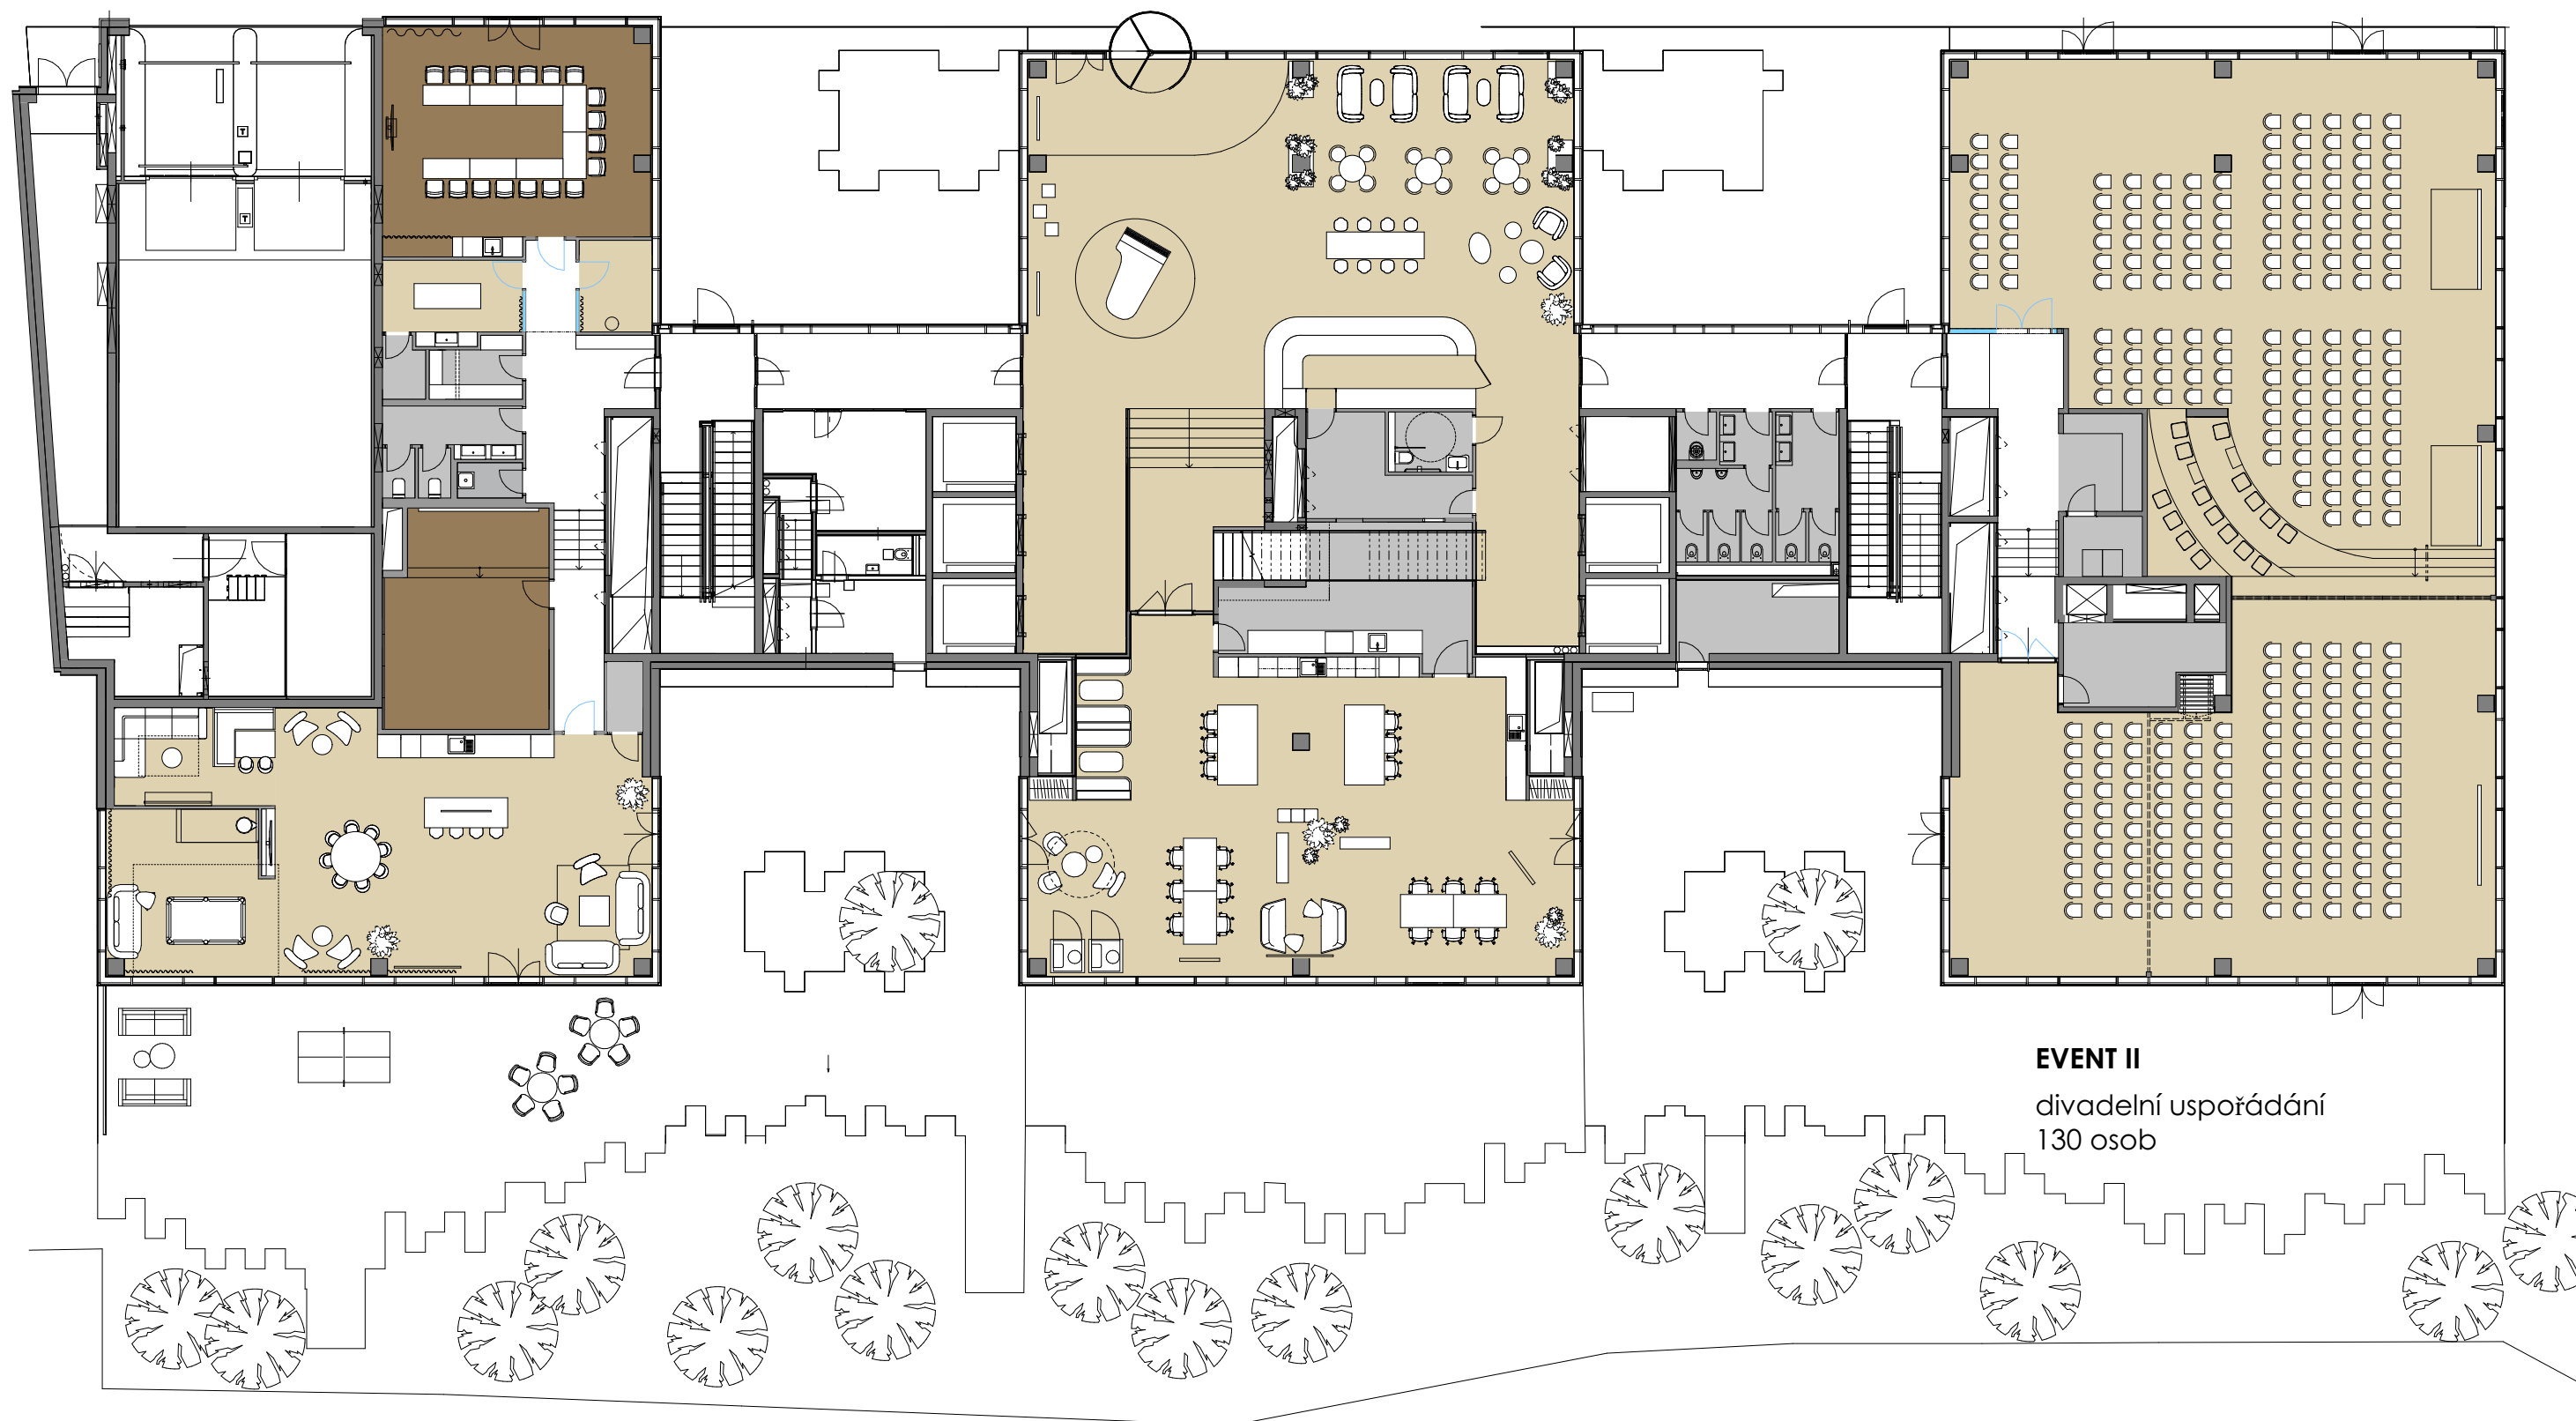

EVENT II

divadelní uspořádání
130 osob

Event_SET UP C1

SCALE 1:200
DATE 16.02.2026